


Légende

Canalisations	Appareils	Ouvrages
Distribution	Vanne	Réservoir sur tour
Feeder	Vanne fermée	Réservoir semi-enterré / enterré
Eau brute	Robinet 1/4 tour	Réservoir au sol / bâche
Eau incendie	Purge	Réserve incendie
Refoulement	Vidange	Production avec traitement
Refoulement/Distribution	Ventouse	Captage
Galerie	Plaque d'extrémité	Forage
Hors service	Réduction	Puits
Branchement simple	Poteau d'incendie	Station de pompage
Hors gestion SAUR	Bouche d'incendie	Station de surpression
	Compteur de production / sectorisation	Brise charge
	Compteur import / export	Traitement sur réseau
	Compteur abonné	
	Debitmètre	
	Stabilisateur d'écoulement	
	Boite à boues	
	Borne fontaine	
	Bouche de lavage	
	Clapet	
	Disjoncteur	
	Réducteur de pression	
	Régulateur de pression amont/aval	
	Souape anti-bélier	

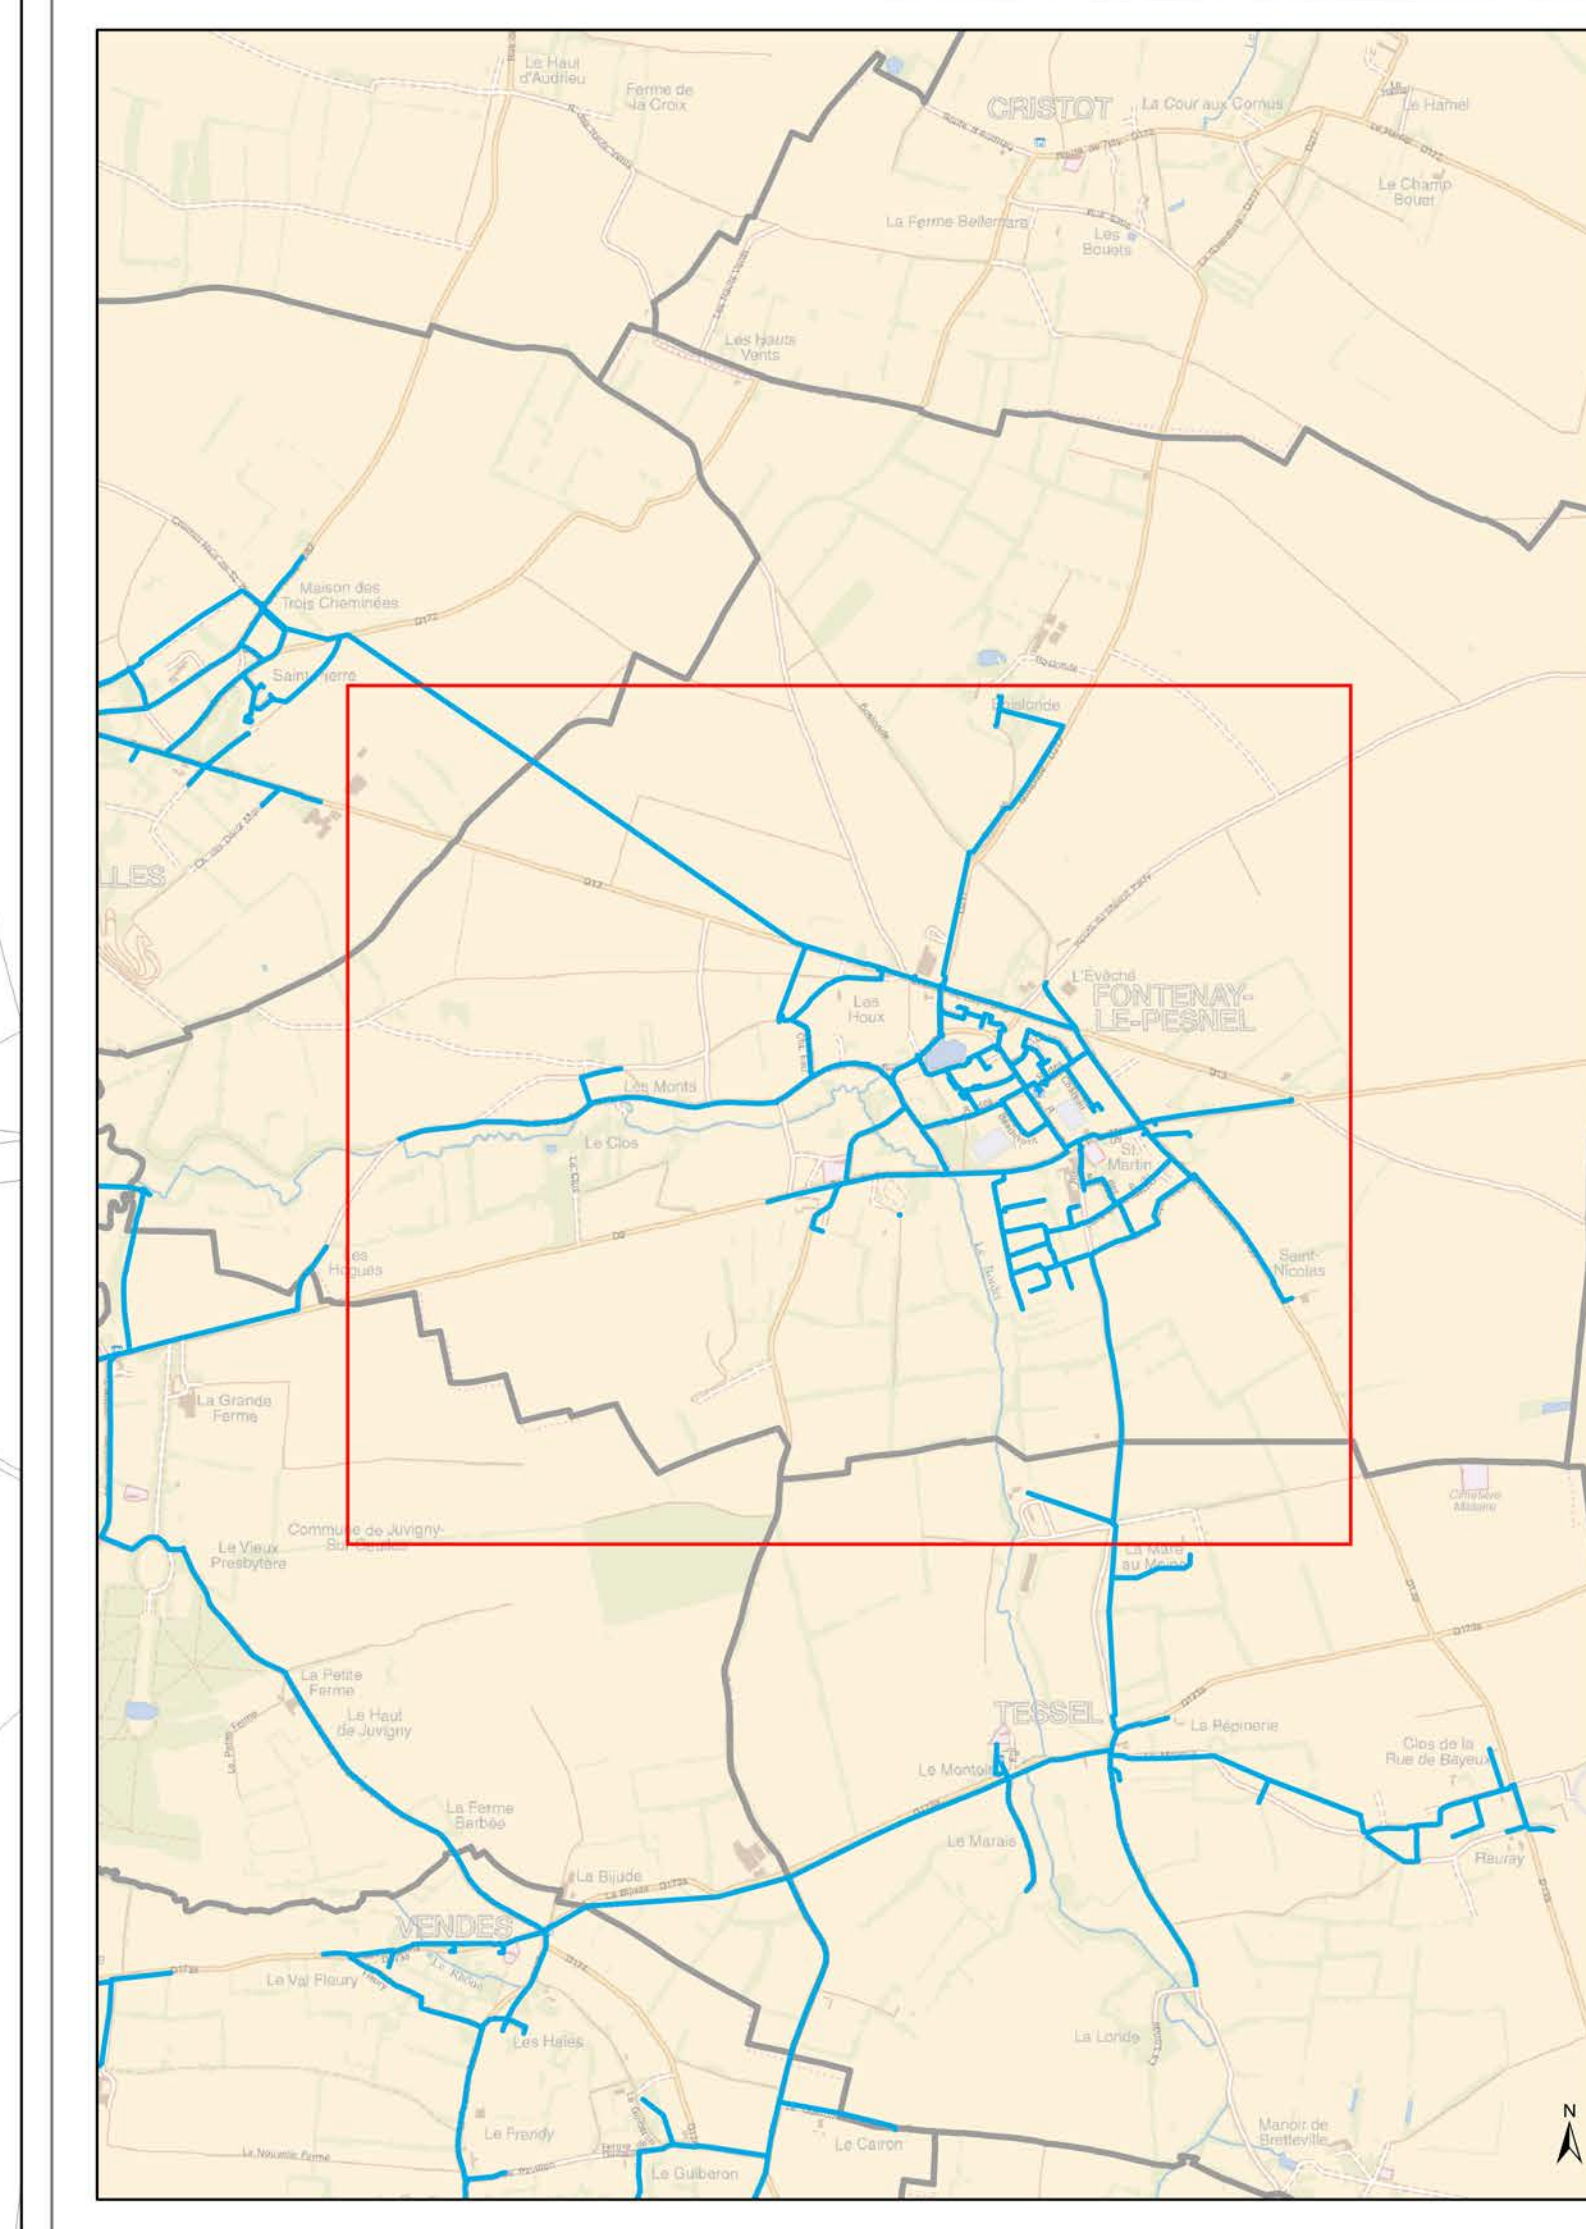

Département du Calvados

**SIAEP DE TILLY SUR SEULLES
"Commune de Fontenay-le-Pesnel"**

Plan n° : 9629-01-E-100 Echelle : 1:3 000

Cartographe: M. FONTAINE Date: 30/10/2018

Réseau d'eau potable
Plan d'Ensemble Communal

CPO Marne La Vallée
8,bld Michael Faraday
CS30560
77716 Serris - Marne La Vallée
Cedex 4

PLAN LOCAL D'URBANISME
FONTENAY-LE-PESNEL

PIECE N°05C
PLAN DES RÉSEAUX D'EAU POTABLE

APPROBATION
 Vu pour être annexé à la délibération
 du conseil communautaire
 en date du 10 février 2022
 le président, Thierry OZENNE