



| | | |
|------------|------------|------------|
| BAYEUX_1 | BAYEUX_1 | SSC00002_1 |
| BAYEUX_1 | C_14278 | BAYEUX_1 |
| BOC00002_1 | BOC00006_1 | CAENAGS_1 |

Propriété d'Électricité Réseau Distribution France :
Édition graphique issue d'un plan moyenne échelle informatisé qui peut être modifié sans préavis. Elle ne peut être ni reproduite ni communiquée à des tiers, ni utilisée à des fins commerciales sans autorisation spécifique.
©IGN PARIS-2014

Ce plan ne dispense pas l'utilisateur des procédures DT-DICT.

Légende :

| | | |
|--|------------------------------|-------------|
| | Aérien | Tronçon HTA |
| | Aérien torsadé | |
| | Cable souterrain | |
| | IACM | |
| | IAT | |
| | ADA | |
| | IACT | |
| | Disjoncteur non télécommandé | |
| | DRR | |
| | Sectionneur | |
| | Aérien | Tronçon BT |
| | Aérien torsadé | |
| | Cable souterrain | |
| | Poste source | |
| | Changement de section | |
| | Postes électriques | |
| | Distribution publique | |
| | Abonné | |
| | Producteur HTA | |
| | Répartition | |
| | DP - Abonné | |
| | Transformateur HTA - HTA | |
| | Producteur HTA - Abonné | |
| | DP - Producteur HTA - Abonné | |

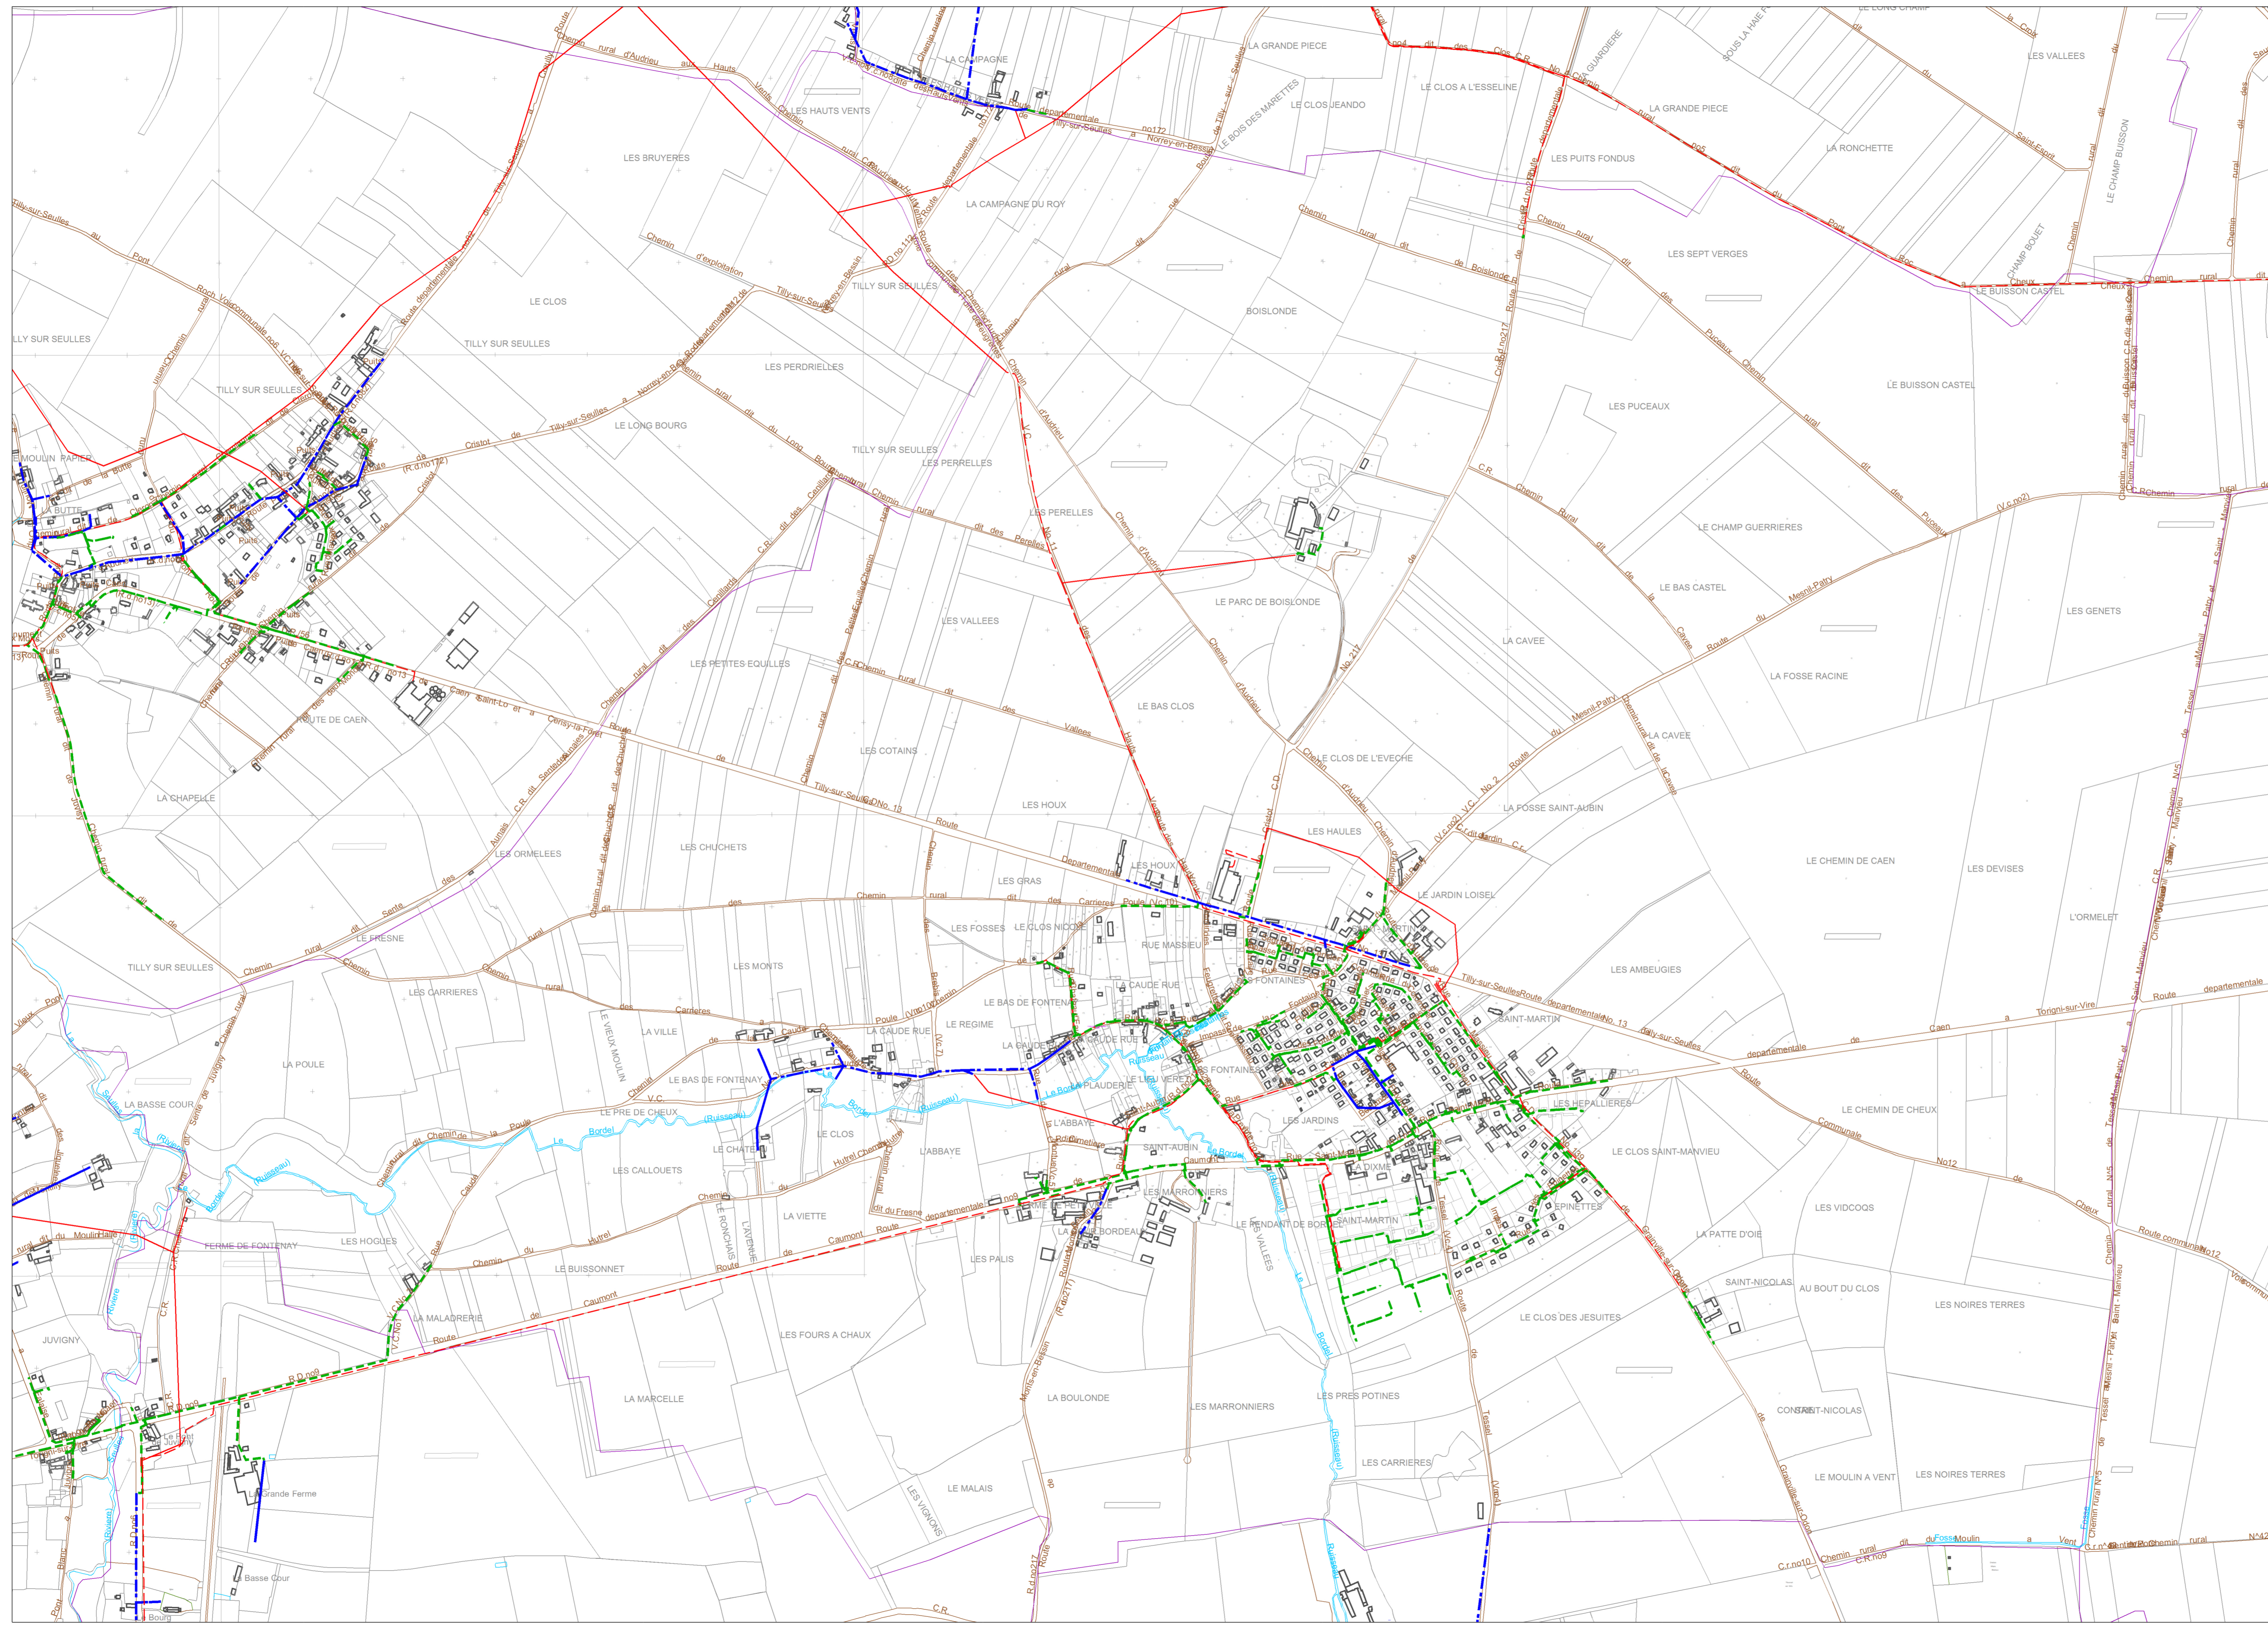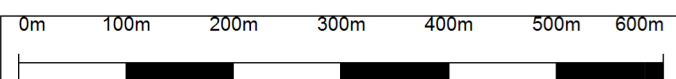

PLAN LOCAL D'URBANISME
FONTENAY-LE-PESNEL



PIÈCE N°05E
PLAN DES RÉSEAUX D'ÉLECTRICITÉ



APPROBATION
vu pour être annexé à la délibération
du conseil communautaire
en date du 10 février 2022

le président, Thierry OZENNE

